

ΕΦΗΜΕΡΙΣ ΤΗΣ ΚΥΒΕΡΝΗΣΕΩΣ
ΤΗΣ ΕΛΛΗΝΙΚΗΣ ΔΗΜΟΚΡΑΤΙΑΣ

ΑΘΗΝΑ 22 ΟΚΤΩΒΡΙΟΥ 1982 | ΤΕΥΧΟΣ ΤΕΤΑΡΤΟ | ΑΡΙΘΜΟΣ ΦΥΛΛΟΥ 516

ΠΕΡΙΕΧΟΜΕΝΑ

ΑΠΑΛΛΟΤΡΙΩΣΕΙΣ
ΑΠΟΦΑΣΕΙΣ

ΠΟΛΕΟΔΟΜΙΑ
ΑΠΟΦΑΣΕΙΣ

ΑΠΑΛΛΟΤΡΙΩΣΕΙΣ
ΑΠΟΦΑΣΕΙΣ

Ἀριθ. Μ.9104 (1)

Μερική ἀνάκληση τῆς ἀπαλλοτρίωσης πού κηρύχθηκε μέ τήν κοινή ὑπουργική ἀπόφαση Α.9275/3042/8.4.1968 (ΦΕΚ 72/68 τ. Δ') στήν περιοχή Ἐπανομῆς Θεσσαλονίκης.

ΟΙ ΥΠΟΥΡΓΟΙ
ΠΡΟΕΔΡΙΑΣ ΚΥΒΕΡΝΗΣΕΩΣ
ΚΑΙ ΟΙΚΟΝΟΜΙΚΩΝ

Ἔχοντας ὑπόψη:

1. Τίς διατάξεις τοῦ ἄρθρου 2α τοῦ κωδικοποιημένου Α.Ν. 1731/1939 «περί ἀναγκαστικῶν ἀπαλλοτριώσεων» ὅπως τροποποιήθηκε μεταγενέστερα.

2. Τήν κοινή ἀπόφασή μας Α.9275/3042/8.4.68 (ΦΕΚ 72/68 τ. Δ') «περί ἀναγκαστικῆς ἀπαλλοτριώσεως ἐδαφικῆς ἐκτάσεως εἰς περιοχήν Ἐπανομῆς Θεσσαλονίκης».

3. Τήν ἀπόφαση 241/80 τοῦ Συμβουλίου τῆς Ἐπικρατείας (Δ' Τμήματος).

4. Τήν ἀπόφαση Τ.3376/1183/16.10.81 τοῦ Ὑπουργοῦ Οἰκονομικῶν «περί καθορισμοῦ ἐπιστρεπτέας ἀποζημιώσεως στόν Ἑλληνικό Ὀργανισμοῦ Τουρισμοῦ», ὅπως τροποποιήθηκε μέ τήν ἀπόφασή του Α.1976/171/5.2.82.

5. Τά ἔγγραφα 513404/10.5.82 καί 516810/4.6.82 τοῦ Ἑλληνικοῦ Ὀργανισμοῦ Τουρισμοῦ, ἀπό τά ὁποῖα προκύπτει ὅτι ἡ ἀποζημίωση πού καθορίστηκε γιά τό 1/2 τοῦ ἀκινήτου 224 ἐπιστράφηκε ἐμπρόθεσμα.

6. Τήν κοινή ἀπόφαση 11355/12.5.82 τοῦ Πρωθυπουργοῦ καί τοῦ Ὑπουργοῦ Οἰκονομικῶν (ΦΕΚ 474/82 τ. Β') ἀναφορικά μέ ἀνάθεση ἁρμοδιοτήτων στούς Ὑφυπουργούς Οἰκονομικῶν, ἀποφασίζουμε:

Ἀνακαλοῦμε τήν ἀπαλλοτρίωση πού κηρύχτηκε μέ τήν κοινή ὑπουργική ἀπόφαση Α.9275/3042/8.4.68 (ΦΕΚ 72/68 τ. Δ') στήν περιοχή Ἐπανομῆς Θεσσαλονίκης γιά τό 1/2 τοῦ ἀκινήτου 224, συνολικοῦ ἐμβαδοῦ 9110 τετρ. μέτρων, τό ὁποῖο εἰκονίζεται στό μέ κλίμακα 1:5000 καί μέ ἀριθμό μελέτης 525/1.11.79 κτηματολογικό διάγραμμα καί στόν ἀντίστοιχο ἀπό Σεπτεμβρίου 1981 κτηματολογικό πίνακα τοῦ Ἑλληνικοῦ Ὀργανισμοῦ Τουρισμοῦ πού θεωρήθηκε ἀπό τόν ἁρμόδιο Διευθυντή Σ. Ντεγιάννη.

Ἡ ἀπόφαση αὐτή νά δημοσιευθεῖ στήν Ἐφημερίδα τῆς Κυβερνήσεως.

Ἀθήνα, 26 Αὐγούστου 1982

ΟΙ ΥΠΟΥΡΓΟΙ

ΠΡΟΕΔΡΙΑΣ ΤΗΣ ΚΥΒΕΡΝΗΣΗΣ — ΑΓ. ΚΟΥΤΣΟΓΙΩΡΓΑΣ

ΥΦΥΠΟΥΡΓΟΣ ΟΙΚΟΝΟΜΙΚΩΝ — ΠΑΝΑΓΙΩΤΗΣ ΡΟΥΜΕΛΙΩΤΗΣ

Ἀριθ. Σ. 3810/2390 (2)

Μερικὴ ἀνάκληση τῆς ἀπαλλοτρίωσης ποὺ κηρύχθηκε μὲ τὴν Ε. 9426/3370/29.8.80 (ΦΕΚ 506/11.9.80 τ. Δ') κοινὴ ὑπουργικὴ ἀπόφαση.

ΟΙ ΥΠΟΥΡΓΟΙ
ΕΘΝΙΚΗΣ ΑΜΥΝΗΣ ΚΑΙ ΟΙΚΟΝΟΜΙΚΩΝ

Ἔχοντας ὑπόψη:

1. Τὶς διατάξεις τῆς παραγρ. 1 τοῦ ἄρθρου 12 τοῦ Ν. Δ/τος 797/71 «περὶ ἀναγκαστικῶν ἀπαλλοτριώσεων».
2. Τὴν κοινὴ ὑπουργικὴ ἀπόφαση Ε. 9426/3370/29.8.1980 (ΦΕΚ 506/11.9.80 τ. Δ') «περὶ ἀναγκαστικῆς ἀπαλλοτριώσεως ἐκτάσεως στὴν περιοχὴ τῆς Κοινότητας Μούδρου τοῦ Ν. Λέσβου, γιὰ στρατιωτικὲς ἀνάγκες».
3. Τὴ γνωμάτευση Φ. 910.356/61/823841/Σ. 623/20.8.1980 τοῦ Γενικοῦ Ἐπιτελείου Στρατοῦ, ὅπως τροποποιήθηκε μὲ τὴ Φ. 910.356/17/447700/Σ. 2175/2.4.82 νεώτερη γνωμάτευση.
4. Τὴν ἀριθ. Φ. 072.2/18/Β. 3230/7.7.82 (ΦΕΚ 471/9.7.82 τ. Β') ἀπόφαση τοῦ Πρωθυπουργοῦ καὶ Ὑπουργοῦ Ἐθνικῆς Ἀμύνης, γιὰ ἀνάθεση ἁρμοδιοτήτων στὸν Ὑφυπουργὸ Ἐθνικῆς Ἀμύνης Παυσ. Ζακολίκο.
5. Τὴν κοινὴ ἀπόφαση τοῦ Πρωθυπουργοῦ καὶ τοῦ Ὑπουργοῦ τῶν Οἰκονομικῶν ἀριθ. 11355/12.7.82 (ΦΕΚ 474/13.7.1982 τ. Β') γιὰ ἀνάθεση ἁρμοδιοτήτων στοὺς Ὑφυπουργοὺς Οἰκονομικῶν, ἀποφασίζουμε:

Ἀνακαλοῦμε μερικῶς τὴν ἀπαλλοτρίωση ποὺ κηρύχθηκε μὲ τὴν Ε. 9426/3370/29.8.80 (ΦΕΚ 506/11.9.80 τ. Δ') κοινὴ ὑπουργικὴ ἀπόφαση, γιὰ κάλυψη στρατιωτικῶν ἀναγκῶν στὴν Κοινότητα Μούδρου Ν. Λέσβου, ὡς πρὸς ἔκταση ἐμβαδοῦ 35765 Μ², γιατὶ ἡ ἔκταση αὐτὴ δὲν θὰ χρησιμοποιηθεῖ γιὰ τὸ σκοπὸ ποὺ ἀπαλλοτριώθηκε.

Ἡ ἀπαλλοτρίωση διατηρεῖται ὡς πρὸς τὴν ὑπόλοιπη ἔκταση ἐμβαδοῦ 24802 Μ² ποὺ φαίνεται μὲ κλίμακα 1:1000 στὸ ἀπὸ 9.2.82 ἀριθ. 904/Β κτηματολογικὸ διάγραμμα καὶ στὸν ἀντίστοιχο κτηματολογικὸ πίνακα τῆς Γεωγραφικῆς Ὑπηρεσίας Στρατοῦ, θεωρημένη ἀπὸ τὸ Διοικητὴ αὐτῆς Ὑποστράτηγο Νικόλαο Φίλη.

Ἡ ἀπόφαση αὐτὴ νὰ δημοσιευθεῖ στὴν Ἐφημερίδα τῆς Κυβερνήσεως.

Ἀθῆναι, 3 Σεπτεμβρίου 1982

ΟΙ ΥΦΥΠΟΥΡΓΟΙ

ΕΘΝΙΚΗΣ ΑΜΥΝΑΣ — ΟΙΚΟΝΟΜΙΚΩΝ

ΠΑΥΣ. ΖΑΚΟΛΙΚΟΣ — ΠΑΝΑΓΙΩΤΗΣ ΡΟΥΜΕΛΙΩΤΗΣ

Ἀριθ. Π. 5743/2323 (3)

Ἀναγκαστικὴ ἀπαλλοτρίωση ἔκτασης γιὰ τὴν ἀνέγερση διδακτηρίου τοῦ 9ου Δημοτικοῦ Σχολείου Χαϊδαρίου.

ΟΙ ΥΠΟΥΡΓΟΙ
ΕΘΝΙΚΗΣ ΠΑΙΔΕΙΑΣ ΚΑΙ ΘΡΗΣΚΕΥΜΑΩΝ
ΚΑΙ ΟΙΚΟΝΟΜΙΚΩΝ

Ἔχοντας ὑπόψη:

1. Τὶς διατάξεις τοῦ Ν. Δ/τος 797/71 «περὶ ἀναγκαστικῶν ἀπαλλοτριώσεων» σὲ συνδυασμὸ μὲ τὶς διατάξεις τοῦ Β. Δ/τος 139/71 «περὶ τῆς ἁρμοδιότητος τῶν νομαρχῶν πρὸς κήρυξιν ἀναγκαστικῶν τινων ἀπαλλοτριώσεων».
2. Τὶς διατάξεις τοῦ ἄρθρου 17 τοῦ Α.Ν. 627/68 «περὶ Ὀργανισμοῦ Σχολικῶν Κτιρίων» σὲ συνδυασμὸ μὲ τὶς διατάξεις τοῦ Ν. 513/76.
3. Τὸ ἀπὸ 14.10.81 ἀπόσπασμα πρακτικοῦ ἀπὸ τὴ συνεδρίαση ἀριθ. 1336 τοῦ Διοικητικοῦ Συμβουλίου τοῦ Ὀργανισμοῦ Σχολικῶν Κτιρίων.
4. Τὸ ἀπὸ 20.3.76 πρακτικὸ καταλληλότητας τῆς ἀπαλλοτριουμένης ἐκτάσεως ποὺ καταρτίστηκε ἀπὸ τὴν κατὰ Νόμο Ἐπιτροπή.
5. Τὴν ἀριθ. Β.34443/6259/1.11.77 (ΦΕΚ 495/26.11.1977 τ. Δ') ἀπόφαση τοῦ Ὑπουργοῦ Δημοσίων Ἔργων «περὶ τροποποιήσεως τοῦ ρυμοτομικοῦ σχεδίου Χαϊδαρίου (Ἀττικῆς) διὰ τοῦ καθορισμοῦ χώρου δι' ἀνέγερσιν Δημοτικοῦ Σχολείου».
6. Τὴν κοινὴ ἀπόφαση τοῦ Πρωθυπουργοῦ καὶ τοῦ Ὑπουργοῦ Οἰκονομικῶν ἀριθ. 11355/12.7.82 (ΦΕΚ 474/13.7.82 τ. Β'), γιὰ ἀνάθεση ἁρμοδιοτήτων στοὺς Ὑφυπουργοὺς Οἰκονομικῶν, ἀποφασίζουμε:

Κηρύσσουμε τὴν ἀναγκαστικὴ ἀπαλλοτρίωση, γιὰ λόγους δημόσιας ὠφέλειας καὶ εἰδικότερα γιὰ τὴν ἀνέγερση διδακτηρίου τοῦ 9ου Δημοτικοῦ Σχολείου Χαϊδαρίου, ἔκτασης συνολικοῦ ἐμβαδοῦ 6.578,05 μ² ποὺ βρίσκεται στὴν περιοχὴ Δήμου Χαϊδαρίου Ἀττικῆς καὶ ἐπὶ τῶν ὁδῶν Ἱερᾶς Ὁδοῦ καὶ Κολοκοτρώνη (Ο.Τ. 2) καὶ εἰκονίζεται μὲ τὰ στοιχεῖα Α—Β—Γ—Δ—Ε—Ζ—Η—Α στὸ ἀπὸ Αὐγούστου 1981 καὶ μὲ κλίμακα 1:200 κτηματολογικὸ διάγραμμα καὶ στὸν κτηματολογικὸ πίνακα ποὺ βρίσκεται πάνω στὸ διάγραμμα αὐτό, ποὺ συντάχθηκαν ἀπὸ τοὺς Τοπογράφους Μηχανικοὺς Γρηγόρη Κωτσήρα καὶ Δημήτριο Τουρῆ καὶ θεωρήθηκαν ἀπὸ τὸν Προϊστάμενο τῆς Διεύθυνσης Γηπέδων τοῦ ΟΣΚ Παναγιώτη Ἠλιάδη.

Στὴν ἔκταση ποὺ ἀπαλλοτριώνεται προβάλλουν δικαιώματα κυριότητας οἱ: 1) Νικόλαος Γαλάτης καὶ 2) Ἰωάννης Νικολάου Μάνεσης.

Ἡ ἀπαλλοτρίωση κηρύσσεται ὑπὲρ τοῦ Σχολικοῦ Ταμείου τοῦ 9ου Δημοτικοῦ Σχολείου Χαϊδαρίου καὶ μὲ δαπάνες τοῦ Ὀργανισμοῦ Σχολικῶν Κτιρίων.

Ἡ ἀπόφαση αὐτὴ νὰ δημοσιευθεῖ στὴν Ἐφημερίδα τῆς Κυβερνήσεως.

Ἀθήνα, 26 Αὐγούστου 1982

ΟΙ ΥΠΟΥΡΓΟΙ

ΕΘΝ. ΠΑΙΔΕΙΑΣ ΚΑΙ ΘΡΗΣΚΕΥΜΑΤΩΝ — ΥΦΥΠΟΥΡΓΟΣ ΟΙΚΟΝΟΜΙΚΩΝ

ΑΠΟΣΤΟΛΟΣ ΚΑΚΛΑΜΑΝΗΣ — ΠΑΝΑΓΙΩΤΗΣ ΡΟΥΜΕΛΙΩΤΗΣ

Ἀριθ. Π. 5945/2405 (4)

Ἀναγκαστικὴ ἀπαλλοτρίωση ἔκτασης γιὰ τὴν ἀνέγερση τοῦ 3ου Δημοτικοῦ Σχολείου Κερατσινίου.

ΟΙ ΥΠΟΥΡΓΟΙ
ΕΘΝΙΚΗΣ ΠΑΙΔΕΙΑΣ ΚΑΙ ΘΡΗΣΚΕΥΜΑΤΩΝ
ΚΑΙ ΟΙΚΟΝΟΜΙΚΩΝ

Ἔχοντας ὑπόψη:

1. Τὶς διατάξεις τοῦ Ν. Δ/τος 797/1971 «περὶ ἀναγκαστικῶν ἀπαλλοτριώσεων» σὲ συνδυασμὸ μὲ τὶς διατάξεις τοῦ Β. Δ/τος 139/1971 «περὶ τῆς ἁρμοδιότητος τῶν Νομαρχῶν πρὸς κήρυξιν ἀναγκαστικῶν τινων ἀπαλλοτριώσεων».
2. Τὶς διατάξεις τοῦ ἄρθρου 17 τοῦ Α.Ν. 627/1968 «περὶ Ὀργανισμοῦ Σχολικῶν Κτιρίων» σὲ συνδυασμὸ μὲ τὶς διατάξεις τοῦ Ν. 513/1976.
3. Τὸ ἀπὸ 29.10.81 ἀπόσπασμα πρακτικοῦ ἀπὸ τὴ συνεδρίαση ἀριθ. 1337 τοῦ Διοικητικοῦ Συμβουλίου τοῦ Ὀργανισμοῦ Σχολικῶν Κτιρίων.
4. Τὸ ἀπὸ 8.8.74 πρακτικὸ καταλληλότητας τῆς ἀπαλλοτριουμένης ἔκτασης ποὺ καταρτίστηκε ἀπὸ τὴν κατὰ νόμο ἐπιτροπή.
5. Τὴν ἀριθ. Γ. 3702/235/12.2.79 (ΦΕΚ 104/20.2.1979 τ. Δ') ἀπόφαση τοῦ Ὑπουργοῦ Δημοσίων Ἔργων «περὶ χαρακτηρισμοῦ τῶν ἐντὸς σχεδίου δομησίμων χώρων ὡς καταλλήλων καὶ διὰ τὴν ἀνέγερσιν σχολικῶν κτιρίων».
6. Τὴν ἀριθ. Β. 11355/12.7.82 (ΦΕΚ 474/13.7.82 τ. Β') κοινὴ ἀπόφαση τοῦ Πρωθυπουργοῦ καὶ τοῦ Ὑπουργοῦ Οἰκονομικῶν, σχετικὰ μὲ ἀνάθεση ἁρμοδιοτήτων στοὺς Ὑφυπουργοὺς Οἰκονομικῶν, ἀποφασίζουμε:

Κηρύσσουμε τὴν ἀναγκαστικὴ ἀπαλλοτρίωση, γιὰ λόγους δημόσιας ὠφέλειας καὶ εἰδικότερα γιὰ τὴν ἀνέγερση τοῦ διδακτηρίου τοῦ 3ου Δημοτικοῦ Σχολείου Κερατσινίου, ἔκτασης ἐμβαδοῦ 2.828,20 Μ² ποὺ βρίσκεται στὴν περιοχὴ τοῦ

Δήμου Κερατσινίου, μεταξύ τῶν ὁδῶν Γοργοποτάμου, Σύρου καὶ Ὑψηλάντου καὶ εἰκονίζεται μὲ τὰ στοιχεῖα Α—Β—Γ—Δ—Α στὸ ἀπὸ Μαΐου 1980 ἀριθ. 60 καὶ μὲ κλίμακα 1:200 κτηματολογικὸ διάγραμμα - πίνακα ποὺ ἔχει συντάξει ὁ Τοπογράφος Μηχανικὸς Δημήτριος Λειβαδάρας καὶ ἔχει θεωρήσει ὁ Προϊστάμενος τῆς Διεύθυνσης Γηπέδων τοῦ ΟΣΚ Γεώργιος Μορφόπουλος.

Στὴν ἔκταση ποὺ ἀπαλλοτριώνεται προβάλλουν δικαιώματα κυριότητας οἱ: α) Λητὼ σύζυγος Εὐαγγέλου Κατακουζηνοῦ καὶ β) Ἀναστ. Ι. Καραχάσης.

Ἡ ἀπαλλοτρίωση κηρύσσεται ὑπὲρ τοῦ Σχολικοῦ Ταμείου τοῦ 3ου Δημοτικοῦ Σχολείου Κερατσινίου καὶ μὲ δαπάνες τοῦ Ὀργανισμοῦ Σχολικῶν Κτιρίων.

Ἡ ἀπόφαση αὐτὴ νὰ δημοσιευθεῖ στὴν Ἐφημερίδα τῆς Κυβερνήσεως.

Ἀθῆναι, 3 Σεπτεμβρίου 1982

ΟΙ ΥΠΟΥΡΓΟΙ

ΕΘΝ. ΠΑΙΔΕΙΑΣ ΚΑΙ ΘΡΗΣΚΕΥΜΑΤΩΝ — ΥΦΥΠΟΥΡΓΟΣ ΟΙΚΟΝΟΜΙΚΩΝ

ΑΠΟΣΤΟΛΟΣ ΚΑΚΛΑΜΑΝΗΣ — ΠΑΝΑΓΙΩΤΗΣ ΡΟΥΜΕΛΙΩΤΗΣ

Ἀριθ. Π. 5942/2408 (5)

Ἀναγκαστικὴ ἀπαλλοτρίωση ἔκτασης, γιὰ τὴν ἀνέγερση διδακτηρίου τοῦ 3ου Δημοτικοῦ Σχολείου Ἀργυρούπολης.

ΟΙ ΥΠΟΥΡΓΟΙ ΕΘΝΙΚΗΣ ΠΑΙΔΕΙΑΣ ΚΑΙ ΘΡΗΣΚΕΥΜΑΤΩΝ ΚΑΙ ΟΙΚΟΝΟΜΙΚΩΝ

Ἔχοντας ὑπόψη:

1. Τὶς διατάξεις τοῦ Ν. Δ/τος 797/71 «περὶ ἀναγκαστικῶν ἀπαλλοτριώσεων» σὲ συνδυασμὸ μὲ τὶς διατάξεις τοῦ Β. Δ/τος 139/71 «περὶ τῆς ἁρμοδιότητος τῶν Νομαρχῶν πρὸς κήρυξιν ἀναγκαστικῶν τινων ἀπαλλοτριώσεων».

2. Τὶς διατάξεις τοῦ ἄρθρου 17 τοῦ Α.Ν. 627/1968 «περὶ Ὀργανισμοῦ Σχολικῶν Κτιρίων» σὲ συνδυασμὸ μὲ τὶς διατάξεις τοῦ Ν. 513/76.

3. Τὸ ἀπὸ 9.2.82 ἀπόσπασμα πρακτικοῦ ἀπὸ τὴ συνεδρίαση ἀριθ. 1347 τοῦ Διοικητικοῦ Συμβουλίου τοῦ Ὀργανισμοῦ Σχολικῶν Κτιρίων.

4. Τὸ ἀπὸ 12.11.76 πρακτικὸ καταλληλότητας τῆς ἀπαλλοτριούμενης ἐκτάσεως ποὺ καταρτίστηκε ἀπὸ τὴν κατὰ νόμο ἐπιτροπή.

5. Τὴν ἀριθ. 35601/6408/8.11.77 (ΦΕΚ 499/26.11.77 τ. Δ') ἀπόφαση τοῦ Ὑπουργοῦ Δημοσίων Ἔργων «περὶ τροποποιήσεως τοῦ ρυμοτομικοῦ σχεδίου Ἀργυρουπόλεως (Ἀττικῆς) διὰ τοῦ καθορισμοῦ χώρου δι' ἀνέγερσιν σχολείου».

6. Τὴν κοινὴ ἀπόφαση τοῦ Πρωθυπουργοῦ καὶ τοῦ Ὑπουργοῦ Οἰκονομικῶν ἀριθ. 11355/12.7.82 (ΦΕΚ 474/13.7.82 τ. Β') σχετικὰ μὲ ἀνάθεση ἁρμοδιοτήτων στοὺς Ὑφυπουργοὺς Οἰκονομικῶν, ἀποφασίζουμε:

Κηρύσσουμε τὴν ἀναγκαστικὴ ἀπαλλοτρίωση, γιὰ λόγους δημόσιας ὠφέλειας καὶ εἰδικότερα γιὰ τὴν ἀνέγερση διδακτηρίου τοῦ 3ου Δημοτικοῦ Σχολείου Ἀργυρούπολης, ποσοστοῦ 80% ἐξ ἀδιαιρέτου, τὸ ὁποῖο ἀντιστοιχεῖ σὲ 3.931,84 Μ², ἔκτασης συνολικοῦ ἐμβαδοῦ 4.914,80 Μ² ποὺ βρίσκεται στὴν περιοχὴ τοῦ Δήμου Ἀργυρούπολης Νομοῦ Ἀττικῆς μεταξὺ τῶν ὁδῶν Παπαναστασίου καὶ Λαμπράκη (οἰκοδομικὸ τετράγωνο 282) καὶ εἰκονίζεται μὲ τὰ στοιχεῖα Α—Β—Γ—Δ—Ε—Ζ—Α στὸ ἀπὸ Σεπτεμβρίου 1979 ἀριθ. 248 καὶ μὲ κλίμακα 1:500 κτηματολογικὸ διάγραμμα - πίνακα τῶν Τοπογράφων Μηχανικῶν Γεωργίου Κωστούρου καὶ Δημητρίου Λειβαδάρα, ποὺ ἔχει θεωρήσει ὁ Προϊστάμενος τῆς Διεύθυνσης Γηπέδων τοῦ Ὀργανισμοῦ Σχολικῶν Κτιρίων Γεώργιος Μορφόπουλος.

Στὴν ἔκταση ποὺ ἀπαλλοτριώνεται προβάλλει δικαιώματα κυριότητας ὁ Κοσμᾶς Παμούχογλου τοῦ Κων/νου.

Ἡ ἀπαλλοτρίωση κηρύσσεται ὑπὲρ τοῦ Σχολικοῦ Ταμείου τοῦ 3ου Δημοτικοῦ Σχολείου Ἀργυρούπολης καὶ μὲ δαπάνες τοῦ Ὀργανισμοῦ Σχολικῶν Κτιρίων.

Ἡ ἀπόφαση αὐτὴ νὰ δημοσιευθεῖ στὴν Ἐφημερίδα τῆς Κυβερνήσεως.

Ἀθῆναι, 3 Σεπτεμβρίου 1982

ΟΙ ΥΠΟΥΡΓΟΙ

ΕΘΝ. ΠΑΙΔΕΙΑΣ ΚΑΙ ΘΡΗΣΚΕΥΜΑΤΩΝ — ΥΦΥΠΟΥΡΓΟΣ ΟΙΚΟΝΟΜΙΚΩΝ

ΑΠΟΣΤΟΛΟΣ ΚΑΚΛΑΜΑΝΗΣ — ΠΑΝΑΓΙΩΤΗΣ ΡΟΥΜΕΛΙΩΤΗΣ

Ἀριθ. Υ. 979/2412 (6)

Μερικὴ ἀνάκληση τῆς ἀναγκαστικῆς ἀπαλλοτρίωσης ποὺ κηρύχθηκε μὲ τὴν Υ. 1114/5001/27.6.1969 κοινὴ ὑπουργικὴ ἀπόφαση (ΦΕΚ 145/25.7.69 τ. Δ') στὴν περιοχὴ ΑΘΑΜΑΝΙΟΥ Ἄρτας, γιὰ τὴ στέγαση σεισμοπλήκτων.

ΟΙ ΥΠΟΥΡΓΟΙ ΟΙΚΟΝΟΜΙΚΩΝ ΚΑΙ ΥΓΕΙΑΣ ΚΑΙ ΠΡΟΝΟΙΑΣ

Ἔχοντας ὑπόψη:

1. Τὶς διατάξεις τοῦ ἄρθρου 2α τοῦ Κωδικοποιημένου Α.Ν. 1731/1939 «περὶ ἀναγκαστικῶν ἀπαλλοτριώσεων».

2. Τὴν κοινὴ ὑπουργικὴ ἀπόφαση Υ. 1114/5001/27.6.69 (ΦΕΚ 145/25.7.69 τ. Δ') «περὶ ἀναγκαστικῆς ἀπαλλοτριώσεως ἐν τῇ περιοχῇ ΑΘΑΜΑΝΙΟΥ Ἄρτης διὰ τὴν στέγασιν σεισμοπλήκτων καὶ κατολισθαινόντων τῆς περιοχῆς».

3. Τὴν Τ. 1350/1969 Ν. 9965/23.5.198 ἀπόφαση τοῦ Ὑπουργοῦ Οἰκονομικῶν «περὶ καθορισμοῦ ἐπιστρεπτέας ἀποζημιώσεως».

4. Τὰ μὲ ἀριθμοὺς 47847/19.12.80, 22353/22.6.81, 43526/21.12.81 καὶ 48989/21.6.82 τριπλότυπα τοῦ Δημοσίου Ταμείου Ἄρτας, ἀπὸ τὰ ὁποῖα προκύπτει ὅτι ἡ ἀποζημίωση ποὺ καθορίστηκε μὲ τὴν Τ. 1350/1969 Ν. 9965/23.5.1980 ἀπόφαση τοῦ Ὑπουργοῦ Οἰκονομικῶν γιὰ τὸ 13 ἀκίνητο ἐπιστράφηκε ἐμπρόθεσμα στὸ Δημόσιο.

5. Τὴν 11355/12.7.82 (ΦΕΚ 474/13.7.82 τ. Β') κοινὴ ἀπόφαση τοῦ Πρωθυπουργοῦ καὶ τοῦ Ὑπουργοῦ Οἰκονομικῶν σχετικὰ μὲ τὴν ἀνάθεση ἁρμοδιοτήτων στοὺς Ὑφυπουργοὺς Οἰκονομικῶν, ἀποφασίζουμε:

Ἀνακαλοῦμε μερικῶς τὴν ἀναγκαστικὴ ἀπαλλοτρίωση ποὺ κηρύχθηκε μὲ τὴν Υ. 1114/5001/27.6.69 κοινὴ ὑπουργικὴ ἀπόφαση (ΦΕΚ 145/25.7.69 τ. Δ'), στὴν περιοχὴ ΑΘΑΜΑΝΙΟΥ Ἄρτας, γιὰ ἔκταση συνολικοῦ ἐμβαδοῦ 1660Μ², ποὺ φαίνεται μὲ ἀριθμὸ ἰδιοκτησίας 13 στὸ ἀπὸ 12.6.1979 ἀκριβὲς ἀντίγραφο τοῦ 199/6/6.6.79 κτηματολογικοῦ διαγράμματος τοῦ Α. Κουκούλη καὶ τοῦ ἀντίστοιχου κτηματολογικοῦ πίνακα, γιατὶ ἡ ἔκταση αὐτὴ δὲν χρειάζεται γιὰ τὸ σκοπὸ ποὺ ἀπαλλοτριώθηκε.

Ἡ ἀπόφαση αὐτὴ νὰ δημοσιευθεῖ στὴν Ἐφημερίδα τῆς Κυβερνήσεως.

Ἀθῆναι, 3 Σεπτεμβρίου 1982

ΟΙ ΥΠΟΥΡΓΟΙ

ΥΦΥΠΟΥΡΓΟΣ ΟΙΚΟΝΟΜΙΚΩΝ — ΥΓΕΙΑΣ ΚΑΙ ΠΡΟΝΟΙΑΣ

ΠΑΝΑΓΙΩΤΗΣ ΡΟΥΜΕΛΙΩΤΗΣ — ΠΑΡΑΣΚΕΥΑΣ ΑΥΓΕΡΙΝΟΣ

Ἀριθ. Υ. 977/2410 (7)

Μερικὴ ἀνάκληση τῆς ἀπαλλοτρίωσης ποὺ κηρύχθηκε μὲ τὴν Υ. 655/3074/3.5.69 (ΦΕΚ 96/1969 τ. Δ') κοινὴ ὑπουργικὴ ἀπόφαση.

ΟΙ ΥΠΟΥΡΓΟΙ ΟΙΚΟΝΟΜΙΚΩΝ ΚΑΙ ΥΓΕΙΑΣ ΚΑΙ ΠΡΟΝΟΙΑΣ

Ἔχοντας ὑπόψη:

1. Τὶς διατάξεις τοῦ ἄρθρου 2α τοῦ Κωδικοποιημένου Α.Ν. 1731/1939 «περὶ ἀναγκαστικῶν ἀπαλλοτριώσεων».

2. Τὴν Υ. 655/3074/3.5.1969 (ΦΕΚ 96/1969 τ. Δ') κοινὴ ὑπουργικὴ ἀπόφαση «περὶ ἀναγκαστικῆς ἀπαλλοτριώ-

σεως ἀκινήτων ἐν τῇ περιοχῇ Μεγ. Περιστερίου Ἰωαννίνων, διὰ τὴν στέγασιν σεισμοπλήκτων».

3. Τὰ 41651/15.12.80, 15149/16.6.81, 32538/15.12.1981 καὶ 13654/16.6.82 ἀντίγραφα τριπλοτύπων εἰσπράξεως τοῦ Β' Δημοσίου Ταμείου Ἰωαννίνων, ἀπὸ τὰ ὁποῖα προκύπτει ὅτι ἡ ἀποζημίωση ποὺ καθορίσθηκε μὲ τὴν Π. 2698/1718/15.6.80 ἀπόφαση τοῦ Ὑπουργοῦ Οἰκονομικῶν γιὰ τὰ ἀριθ. 154, 166, 194, 240 ἀκίνητα, ἐπιστράφηκε ἐμπρόθεσμα στὸ Δημόσιο.

4. Τὴν 11355/12.7.82 (ΦΕΚ 474/13.7.82 τ. Β') κοινὴ ἀπόφαση τοῦ Πρωθυπουργοῦ καὶ τοῦ Ὑπουργοῦ Οἰκονομικῶν σχετικὰ μὲ τὴν ἀνάθεση ἁρμοδιοτήτων στοὺς Ὑφυπουργοὺς Οἰκονομικῶν, ἀποφασίζουμε:

Ἀνακαλοῦμε μερικῶς τὴν ἀναγκαστικὴ ἀπαλλοτρίωση ποὺ κηρύχθηκε μὲ τὴν Υ. 655/3074/3.5.69 (ΦΕΚ 96/1969 τ. Δ') κοινὴ ὑπουργικὴ ἀπόφαση καὶ συγκεκριμένα μόνο γιὰ τὰ ἀριθ. 154, 166, 194 καὶ 240 ἀκίνητα ἔκτασης 2.928 Μ², 3.200 Μ², 720 Μ² καὶ 1.760 Μ² ἀντίστοιχα ποὺ φαίνονται στὸ 159/6/20.9.1979 κτηματολογικὸ διάγραμμα τῆς Γ6 Διεύθυνσης Οἰκισμοῦ τοῦ Ὑπουργείου Δημοσίων Ἔργων καὶ στὸν ἀντίστοιχο κτηματολογικὸ πίνακα, γιατὶ ἡ ἔκταση αὐτὴ δὲν πρόκειται νὰ χρησιμοποιηθεῖ γιὰ τὸ σκοπὸ ποὺ ἀπαλλοτριώθηκε.

Ἡ ἀπόφαση αὐτὴ νὰ δημοσιευθεῖ στὴν Ἐφημερίδα τῆς Κυβερνήσεως.

Ἀθῆναι, 3 Σεπτεμβρίου 1982

ΟΙ ΥΠΟΥΡΓΟΙ

ΥΦΥΠΟΥΡΓΟΣ ΟΙΚΟΝΟΜΙΚΩΝ — ΥΓΕΙΑΣ ΚΑΙ ΠΡΟΝΟΙΑΣ

ΠΑΝΑΓΙΩΤΗΣ ΡΟΥΜΕΛΙΩΤΗΣ — ΠΑΡΑΣΚΕΥΑΣ ΑΥΓΕΡΙΝΟΣ

Ἀριθ. 1440 (8)

Κήρυξη ὡς ἀναδασωτέας ἐκτάσεως 0,704 στρεμμάτων, στὴ θέση Παλιὰ Ἀμπέλια τῆς Κοινότητας Τερρόβου τοῦ Νομοῦ Ἰωαννίνων.

Ο ΝΟΜΑΡΧΗΣ ΙΩΑΝΝΙΝΩΝ

Ἔχοντας ὑπόψη:

1. Τὸ ἄρθρο 117 παρ. 3 τοῦ Συντάγματος.
2. Τὶς περὶ Διοικητικῆς ἀποκεντρώσεως διατάξεις.
3. Τὶς διατάξεις τοῦ Ν. 998/79 «περὶ προστασίας τῶν δασῶν καὶ τῶν δασικῶν ἐν γένει ἐκτάσεων τῆς χώρας» καὶ συγκεκριμένα : α) τοῦ ἄρθρου 41 παρ. 1, β) τοῦ ἄρθρου 38 παρ. 1.
4. Τὶς Δ/γὲς τοῦ Ὑπουργείου Γεωργίας: α) 160417/1180/8.7.80. β) 182447/3049/24.9.80.
5. Τὴν 3634/22.6.82 πρόταση τοῦ Δασαρχείου Ἰωαννίνων περὶ κηρύξεως ἀναδασωτέας, τῆς ἀναφερομένης στὸ θέμα ἐκτάσεως, ἀποφασίζουμε:

Κηρύσσουμε ἀναδασωτέα, μὲ σκοπὸ νὰ ἐπανέλθει στὴν προτέρα της κατάσταση μὲ φυσικὴ ἀναγέννηση τὴν ἔκταση Κοινοτικοῦ δάσους ἐμβαδοῦ ἑπτακοσίων τεσσάρων τετραγωνικῶν μέτρων (0,704 στρεμμάτων), ποὺ καταστράφηκε ἀπὸ παράνομη ἐκχέρσωση — κατάληψη καὶ βρίσκεται στὴ θέση Παλιὰ Ἀμπέλια τῆς Κοινότητας Τερρόβου ποὺ προσδιορίζεται ἀπὸ τὰ στοιχεῖα ΑΒΓΔΑ ὅπως φαίνεται στὸ συνημμένο διάγραμμα τὸ ὁποῖον ἀποτελεῖ ἀναπόσπαστο μέρος τῆς ἀπόφασης αὐτῆς καὶ ἔχει ὅρια:

Ἀνατολικά: Κοινοτικὴ δασικὴ ἔκταση.
Δυτικά: Ἀγρόκτημα ἰδίου (Δημητρίου Γ. Βάση).
Βόρεια: Ἀγρόκτημα ἰδίου (Δημητρίου Γ. Βάση).
Νότια: Κοινοτικὴ δασικὴ ἔκταση.

Ἡ ἀπόφαση αὐτὴ νὰ δημοσιευθεῖ στὴν Ἐφημερίδα τῆς Κυβερνήσεως.

Ἰωάννινα, 14 Ἰουλίου 1982

Ὁ Νομάρχης
Χ. ΜΑΡΤΙΝΗΣ

Απόσπασμα Χάρτου
Φ. Θεσπρωτικού 5
Κλίμακα 1:20.000



Θέση κοινοτικής δασικής έκτασης που καταλήφθηκε και εκχερσώθηκε.

Ανήκει στην αριθ. 1440/14-7-1982 απόφαση του κ. Νομάρχη Ιωαννίνων.

ΤΟΠΟΓΡΑΦΙΚΟ ΔΙΑΓΡΑΜΜΑ

Αναδασωτέας κοινοτικής δασικής έκτασης στη θέση παλιά Αμπέλια Περιφέρειας Κοινότητας Τερρόβου Ν. Ιωαννίνων, που καταλήφθηκε και εκχερσώθηκε παράνομα από τον Δημήτριο Γ. Βάση κάτοικο Τερρόβου.

Κλίμακα 1:1000 Εμβαδόν (Α.Β.Γ.Δ.Α) = 0,704 στρεμ.



Ιωάννινα 14-7-1982 Ο Νομάρχης	Ιωάννινα 20-7-1982 Ο Διευθυντής Δασών	Ιωάννινα 22-6-1982 Ο Δασάρχης	Ιωάννινα 10-6-1982 Ο συντάξας δασολόγος
ΧΡ. ΜΑΡΤΙΝΗΣ	Χρ. Αποστολίδης Δασολόγος με 2ο β.		Δημήτριος Βέργος Δασολόγος με 6ο β.

'Αριθ. 1435 (9)

Κήρυξη ώς άναδασωτέας έκτάσεως 1,715 στρεμμάτων, στή θέση Γυφτόκαμπος τής Κοινότητας Σκαμνελίου τοΰ Νομοΰ 'Ιωαννίνων.

Ο ΝΟΜΑΡΧΗΣ ΙΩΑΝΝΙΝΩΝ

Έχοντας ύπόψη:

1. Τό άρθρο 117 παρ. 3 τοΰ Συντάγματος.

2. Τίς περί Διοικητικής άποκεντρώσεως διατάξεις.

3. Τίς διατάξεις τοΰ Ν. 998/79 «περί προστασίας τών δασών καί τών δασικών έν γένει έκτάσεων τής χώρας» καί συγκεκριμένα: α) τοΰ άρθρου 41 παρ. 1, β) τοΰ άρθρου 38 παρ. 1.

4. Τίς Δ/γές τοΰ 'Υπουργείου Γεωργίας: α) 160417/1180/8.7.80, β) 182447/3049/24.9.80.

5. Τήν 3629/22.6.82 πρόταση τοΰ Δασαρχείου 'Ιωαννίνων περί κηρύξεως άναδασωτέας, τής άναφερομένης στό θέμα έκτάσεως, άποφασίζουμε:

Κηρύσσουμε άναδασωτέα, μέ σκοπό νά έπανέλθει στήν προτέρα της κατάσταση μέ φυσική άναγέννηση έκταση έμβαδοΰ ένός στρέμματος καί έπτακοσίων δέκα πέντε τετραγωνικών μέτρων (1,715 στρεμμάτων), πού καταστράφηκε άπό παράνομη έκχέρσωση καί κατάληψη καί βρίσκεται στή θέση Γυφτόκαμπος τής Κοινότητας Σκαμνελίου καί προσδιορίζεται άπό τά στοιχεία 1, 2, 3, 4, 1 όπως φαίνεται στό συνημμένο διάγραμμα τό όποίον άποτελεί άναπόσπαστο μέρος τής άπόφασης αύτής καί έχει όρια:

'Ανατολικά: Μέ δημόσια δασική έκταση.
Δυτικά: 'Ομοίως.
Βόρεια: 'Ομοίως.
Νότια: 'Ομοίως.

'Η άπόφαση αύτή νά δημοσιευθεί στήν 'Εφημερίδα τής Κυβερνήσεως.

'Ιωάννινα, 14 'Ιουλίου 1982

'Ο Νομάρχης
Χ. ΜΑΡΤΙΝΗΣ

Απόσπασμα χάρτη
φ. Τσεπέλοβο 2
Κλίμακα 1:20000

■ Θέση δημόσιας δασικής έκτασης που καταλήφθηκε και εκχερσώθηκε.

=Επαρχιακή οδός Σκαμνελίου - Βρυσοχωρίου

Ανήκει στην αριθ. 1435/14-7-1982 απόφαση κ. Νομάρχη Ιωαννίνων.

ΤΟΠΟΓΡΑΦΙΚΟ ΔΙΑΓΡΑΜΜΑ

Αναδασωτέας Δημόσιας δασικής έκτασης στη θέσ. "Γυφτοκαμίνι" Περιφέρειας Κοινότητας Σκαμνελίου Ν. Ιωαννίνων, που καταλήφθηκε και εκχερσώθηκε παράνομα από τον Νικόλαο Αλ. Τσιάσιο κάτοικο Σκαμνελίου Ιωαννίνων.

Κλίμακα 1:1000

Εμβαδόν: (1.2.3.4.1) = 1715 στρ.

Ιωάννινα 14-7-1982	Ιωάννινα 2-7-1982	Ιωάννινα 22-6-1982	Ιωάννινα 10-6-1982
Ο Νομάρχης	[illegible]	Ο Δασάρχης	Ο Συντάξας Δασολόγος
ΧΡ. ΜΑΡΤΙΝΗΣ	Χρ. Μακρυδάκης Δασολόγος με Α' β.	Νικ. Νιτσόπουλος Δασολόγος με Β' β.	Δημήτριος Βέργος Δασολόγος με Γ' β.

ΠΟΛΕΟΔΟΜΙΑ

ΑΠΟΦΑΣΕΙΣ

'Αριθ. 25517/7296 (10)

'Ανάκληση αποφάσεως επισπεύσεως της διανοίξεως της περιοχής 'Ακαδημίας Πλάτωνος.

Ο ΥΠΟΥΡΓΟΣ
ΧΩΡΟΤΑΞΙΑΣ, ΟΙΚΙΣΜΟΥ ΚΑΙ ΠΕΡΙΒΑΛΛΟΝΤΟΣ

"Εχοντας υπόψη:

1. Τις σχετικές διατάξεις.

2. Τις διατάξεις του Ν. 1032/80 «περί συστάσεως του 'Υπ. ΧΟΠ».

3. Την 28516/6566/3.6.1981 απόφαση, αποφασίζουμε:

'Ανακαλούμε την 28516/6566/3.6.1981 απόφαση επισπεύσεως της διανοίξεως της περιοχής 'Ακαδημίας Πλάτωνος προκειμένου να επανεξετασθεί ή παραπάνω περίπτωση από το Δήμο 'Αθηναίων με βάση την προτεραιότητα και αναγκαιότητα του έργου και σε σχέση με την πίστωση που θα του χορηγηθεί από το ΕΤΕΡΠΣ σύμφωνα με το πρόγραμμα χρηματοδοτήσεως του 1982.

'Η απόφαση αυτή να δημοσιευθεί στην 'Εφημερίδα της Κυβερνήσεως.

'Αθήναι, 10 Αυγούστου 1982

Ο ΥΠΟΥΡΓΟΣ
ΑΝΤΩΝΙΟΣ ΤΡΙΤΣΗΣ

'Αριθ. 0—12355 (11)

Αναγνώριση και διατήρηση παρόδου Παπαλεξοπούλου στο "Αργος που προϋφίστανται του 1923.

Ο ΝΟΜΑΡΧΗΣ ΑΡΓΟΛΙΔΑΣ

"Εχοντας υπόψη :

1. Τις διατάξεις του άρθρου 20 παρ. 4 του από 17.7.23 Ν. Δ/τος «περί σχεδίων Πόλεων κ.λπ.».

2. Την από 11.11.81 αίτηση 'Ελένης Σταθά κατοίκου "Αργους.

3. Το τοπ/κό Διάγραμμα του Πολ. Μηχ/κού Λουκά Τεριάκη συσχετισμένο με το εγκεκριμένο σχ. Πόλεως.

4. Το ισχύον ρυμοτομικό σχέδιο "Αργους.

5. Τους τίτλους ιδιοκτησίας με αριθμ. α) 5613/1910 συμβολαιογράφου Νικ. Οικονομοπούλου, β) 7201/1914 Εύαγγ. Κιτσόπουλου.

6. Το γεγονός ότι είναι μοναδική προσπέλαση για τις ιδιοκτησίες Παν. Μαρλαγκούτσου, Φωτ. 'Ιορδάνογλου και Στυλ. Καρατζά.

7. Τη 12/2/26.1.82 σύμφωνη απόφαση Νομ. Συμβ. Δημ. "Εργων Ν. 'Αργολίδας, αποφασίζουμε :

'Αναγνωρίζουμε ότι ή πάροδος Παπαλεξοπούλου στο "Αργος ΟΤ 88 προϋπήρχε του έτους 1923 σε όλο το μήκος από την οδό Παπαλεξοπούλου μέχρι την ιδιοκτησία Παν. Μαρλαγκούτσου όπως αποτυπώνεται στο τοπ/κό διάγ/μα του Πολ. Μηχ/κού Λουκά Τεριάκη και τη διατηρούμε.

'Η παρούσα ισχύει από τη δημοσίευσή της στην 'Εφημερίδα της Κυβερνήσεως.

Ναύπλιο, 22 'Απριλίου 1982

'Ο Νομάρχης
ΕΥΘ. ΜΑΣΣΑΡΑΣ

Ἀριθ. 0—12357 (12)

Ἀναγνώριση καὶ διατήρηση παρόδου Ἥρας στὸ Ναύπλιο Προϋφισταμένης τοῦ 1923.

Ο ΝΟΜΑΡΧΗΣ ΑΡΓΟΛΙΔΑΣ

Ἔχοντας ὑπόψη :

1. Τὶς διατάξεις τοῦ ἄρθρου 20 παρ. 4 τοῦ ἀπὸ 17.7.23 Ν. Δ/τος «περὶ σχεδίων πόλεων κ.λπ.».

2. Τὴν ἀπὸ 6.7.81 αἴτηση Γεωργίας Βρεττάκη κατοίκου Προνοίας Ναυπλίου ὁδοῦ Ἥρας.

3. Τὸ τοπ/κὸ διάγραμμα τοῦ Ὑπ/κοῦ Ἀθ. Λαπαθιώτη μὲ ἡμερομηνία 6.7.81 συσχετισμένο μὲ τὸ ἐγκ/νο σχέδιο Πόλεως Ναυπλίου.

4. Τὸ ἰσχύο Σχ. Ναυπλίου.

5. Τοὺς τίτλους ἰδιοκτησίας μὲ ἀριθμ. 1518/1963, 106/1917, 4516/1940.

6. Τὴ 14/2/26.1.82 ἀπόφαση τοῦ Νομ. Συμβουλίου, ἀποφασίζουμε :

Ἀναγνωρίζουμε ὅτι ἡ πάροδος Ἥρας στὸ Ναύπλιο προϋπῆρχε τοῦ 1923 ὅπως φαίνεται στὸ Τοπ/κὸ διάγραμμα τοῦ Ὑπομ/κοῦ Ἀθ. Λαπαθιώτη.

Ἡ παροῦσα ἰσχύει ἀπὸ τὴ δημοσίευσή της στὴν Ἐφημερίδα τῆς Κυβερνήσεως.

Ναύπλιο, 22 Ἀπριλίου 1982

Ὁ Νομάρχης
ΕΥΘ. ΜΑΣΣΑΡΑΣ

ΤΟΠΟΓΡΑΦΙΚΟ 1:100

ΤΟΠΟΓΡΑΦΙΚΟ ΔΙΑΓΡΑΜΜΑ ΙΔΙΟΚΤΗΣΙΑΣ
ΓΕΩΡΓΙΑΣ ΦΡΕΤΤΑΚΗ ΣΤΟ ΝΑΥΠΛΙΟ

Ο ΣΥΝΤΑΞΑΣ

ΑΘΑΝΑΣΙΟΣ Σ. ΛΑΠΑΘΙΩΤΗΣ
ΠΟΛΙΤΙΚΟΣ ΜΗΧΑΝΙΚΟΣ
ΝΑΥΠΛΙΟΝ
ΤΗΛ. 28003

Το ... σχεδιάγραμμα συνοδεύει
... 1251/22-4 έγγραφο
... Υ.Π. Αργολίδος
Εν Ναυπλίω τη 24-7-1982

ΔΗΜΗΤΡΙΟΣ Γ. ...
ΑΡΧΙΤΕΚΤΩΝ ΜΗΧ.

Ἀριθ. 147508 (13)

Περὶ τροποποιήσεως τοῦ σχεδίου πόλεως Ρεθύμνης στὸ Ο.Τ. 203.

Ο ΝΟΜΑΡΧΗΣ ΡΕΘΥΜΝΗΣ

Ἔχοντας ὑπόψη :

1. Τὶς διατάξεις τοῦ ἀπὸ 17.7.1923 Ν. Δ/τος «περὶ σχεδίων πόλεων κ.λπ.» ὅπως τροποποιήθηκε μεταγενέστερα.

2. Τὸ Ν. 3200/55 «περὶ Διοικητικῆς ἀποκεντρώσεως».

3. Τὸν Α.Ν. 314/1968 «περὶ παροχῆς στὸν Ὑπουργὸ Βορείου Ἑλλάδος καὶ τοὺς Νομάρχας ἁρμοδιότητας ἐπὶ θεμάτων ἐγκρίσεως, ἐπεκτάσεως ἢ τροποποιήσεως σχεδίων πόλεων, κωμῶν ὅπως αὐτὸς τροποποιήθηκε διὰ τοῦ 1018/71 Δ/τος».

4. Τὸ ἀπὸ 1/9.3.48 Β. Δ/γμα ποὺ ἐγκρίθηκε τὸ σχέδιο πόλεως Ρεθύμνης.

5. Τὴν ἀπὸ 28.1.82 εἰσηγητικὴ ἔκθεση τοῦ Ἐμμ. Μανωλεσάκη Τεχνολόγου Πολιτικοῦ Μηχανικοῦ μὲ 6ο β. τοῦ Τμήματος Πολ/μίας καὶ Πολ/κῶν Ἐφ/γῶν Νομοῦ Ρεθύμνης.

6. Τὴν 1/3/3.2.82 γνωμοδότηση τοῦ Νομαρχιακοῦ Συμβουλίου Δημοσίων Ἔργων, στὴν ὁποία γνωμοδοτεῖ ὁμόφωνα γιὰ τὴν τροποποίηση τοῦ σχεδίου πόλεως Ρεθύμνης στὸ Ο.Τ. 203 μὲ σκοπὸ τὸν ἀποχαρακτηρισμὸ τοῦ οἰκοπέδου τοῦ Δήμου Ρεθύμνης ὡς χώρου ἱδρύσεως ἱστορικοῦ καὶ Λαογραφικοῦ Μουσείου, ἀποφασίζουμε :

Τροποποιοῦμε τὸ ρυμοτομικὸ σχέδιο Ρεθύμνης στὸ Ο.Τ. 203 μὲ σκοπὸ τὸν ἀποχαρακτηρισμὸ τοῦ οἰκοπέδου τοῦ Δήμου Ρεθύμνης ὡς χώρου ἱδρύσεως ἱστορικοῦ καὶ Λαογραφικοῦ Μουσείου.

Ἡ παρούσα νὰ δημοσιευθεῖ στὴν Ἐφημερίδα τῆς Κυβερνήσεως.

Ρέθυμνο, 3 Μαΐου 1982

Ὁ Νομάρχης

ΘΑΝΟΣ ΧΑΜΠΙΠΗΣ

Ἀριθ. 148014 (14)

Τροποποίηση τοῦ σχεδίου πόλεως Ρεθύμνης στὸ Δικαστικὸ Μέγαρο.

Ο ΝΟΜΑΡΧΗΣ ΡΕΘΥΜΝΗΣ

Ἔχοντας ὑπόψη :

1. Τὶς διατάξεις τοῦ ἀπὸ 17.7.1923 Ν.Δ. «περὶ σχεδίων πόλεων κ.λπ.», ὅπως τροποποιήθηκαν μεταγενέστερα.

2. Τὸ Ν. 3200/55 «περὶ διοικητικῆς ἀποκεντρώσεως».

3. Τὸν Α.Ν. 314/68 «περὶ παροχῆς στὸν Ὑπουργὸ Βορείου Ἑλλάδος καὶ τοὺς Νομάρχας ἁρμοδιοτήτων ἐπὶ θεμάτων ἐγκρίσεως ἐπεκτάσεως ἢ τροποποιήσεως σχεδίων πόλεων, κωμῶν, ὅπως αὐτὸς τροποποιήθηκε διὰ τοῦ 1018/1971 Δ/τος».

4. Τὸ ἀπὸ 1/9.3.48 Β.Δ. ποὺ ἐγκρίθηκε τὸ σχέδιο πόλεως Ρεθύμνης.

5. Τὴν ἀπὸ 7.8.81 εἰσηγητικὴ ἔκθεση τοῦ Ἐμμ. Μανωλεσάκη Τεχν. Πολ/κοῦ Μηχ. μὲ 6ο β. τοῦ Τμήματος Πολ/μίας καὶ Πολ/κῶν Ἐφ/γῶν Ν. Ρεθύμνης.


6. Τὴν 1/4/3.2.82 γνωμοδότηση τοῦ Νομαρχιακοῦ Συμβουλίου Δημ. Ἔργων, στὴν ὁποία γνωμοδοτεῖ ὁμόφωνα γιὰ τὴν τροποποίηση τοῦ σχεδίου πόλεως Ρεθύμνης στὴν περιοχὴ τοῦ Δικαστικοῦ Μεγάρου, μὲ σκοπὸ τὴ δημιουργία πεζόδρομου στὴ Δυτικὴ πλευρὰ αὐτοῦ, πλάτους 7,00 μ. εἰς βάρος τοῦ ὑπὸ τοῦ σχεδίου πόλεως προβλεπομένου πρασίνου χώρου, ὅπως φαίνεται στὸ σχετικὸ διάγραμμα, ἀποφασίζουμε :


Τροποποιοῦμε τὸ ρυμοτομικὸ σχέδιο πόλεως Ρεθύμνης στὴν περιοχὴ τοῦ Δικαστικοῦ Μεγάρου μὲ σκοπὸ τὴ δημιουργία δρόμου πλάτους 7,00 μ. στὴ Δυτικὴ πλευρὰ αὐτοῦ.

Ἡ παροῦσα ἀπόφαση νὰ δημοσιευθεῖ στὴν Ἐφημερίδα τῆς Κυβερνήσεως.

Ρέθυμνο, 3 Μαΐου 1982

Ὁ Νομάρχης
ΘΑΝΟΣ ΧΑΜΠΙΠΗΣ

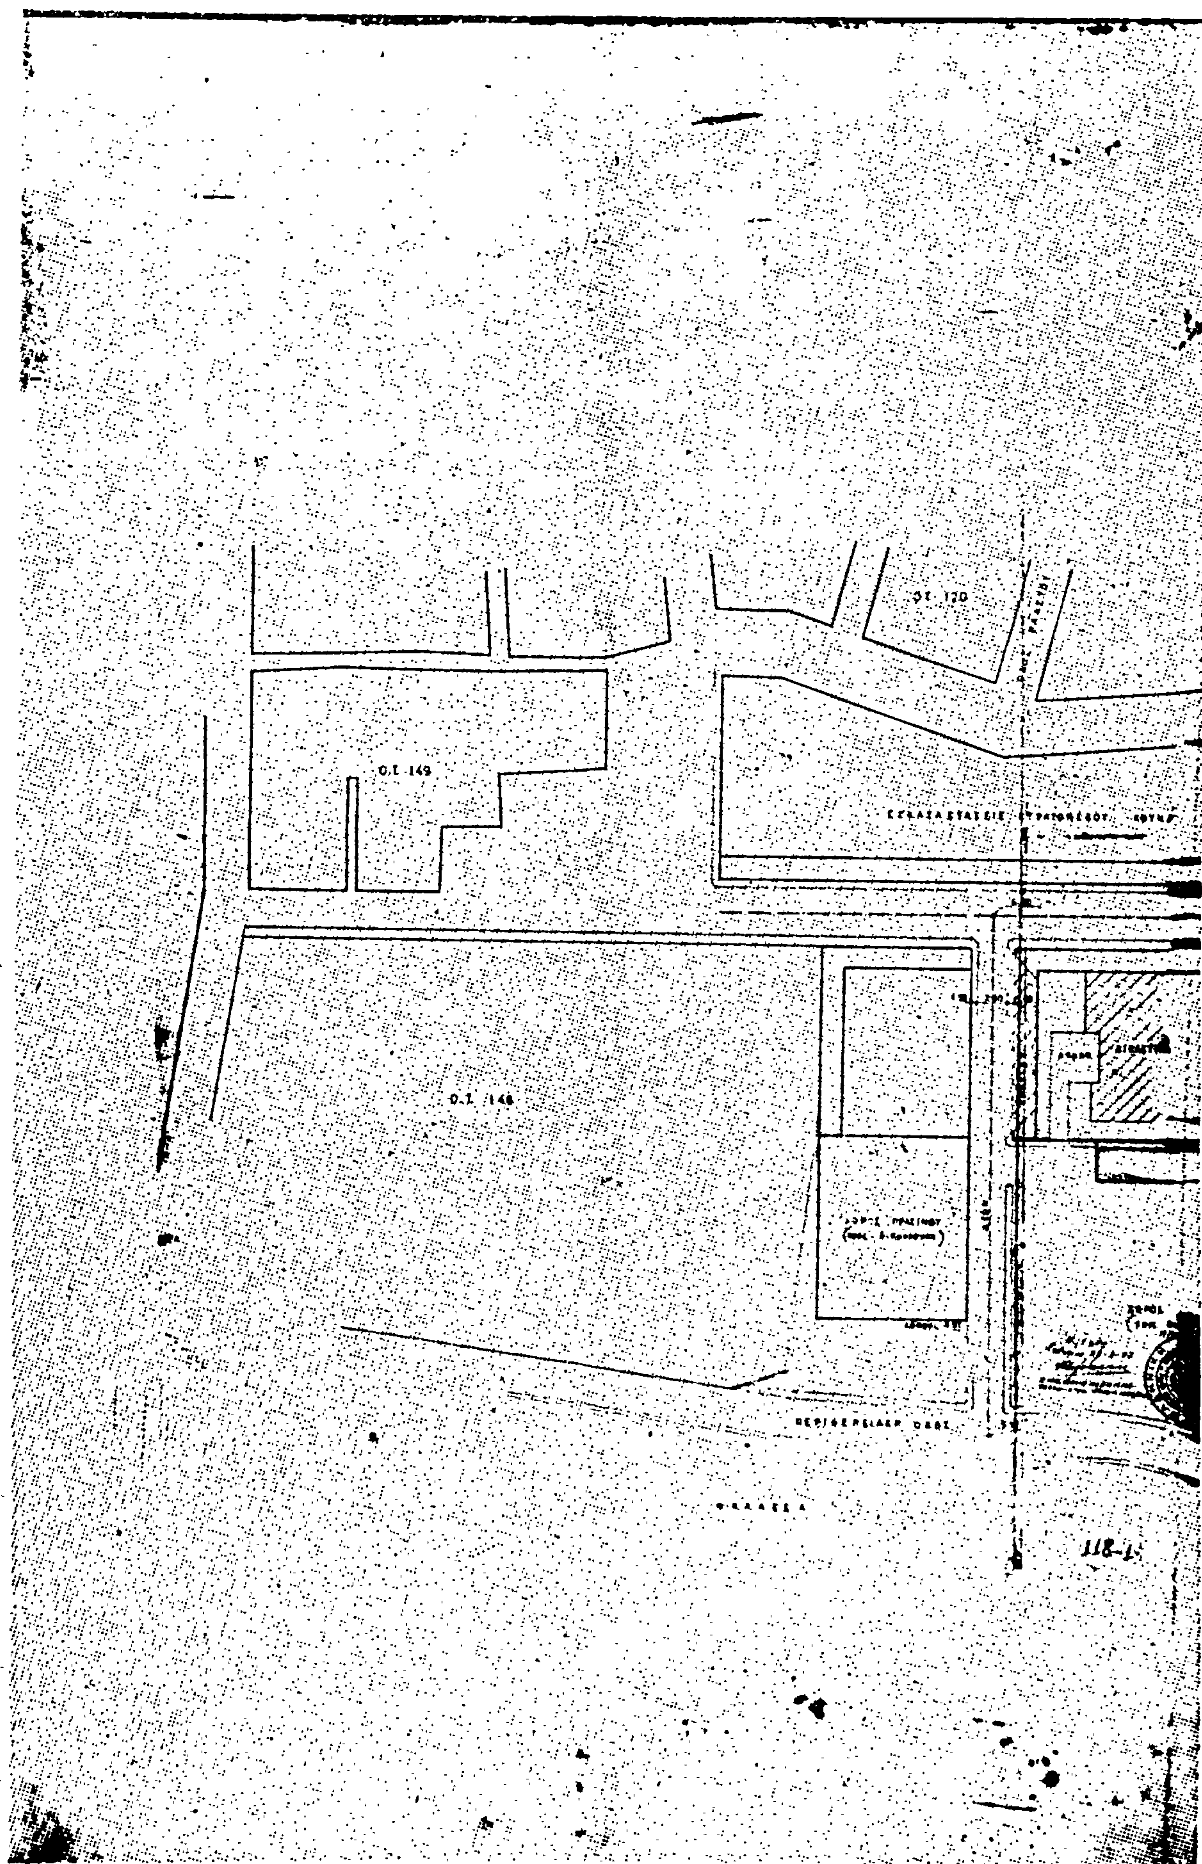
Ο.Τ. 149
Ο.Τ. 148
118-1

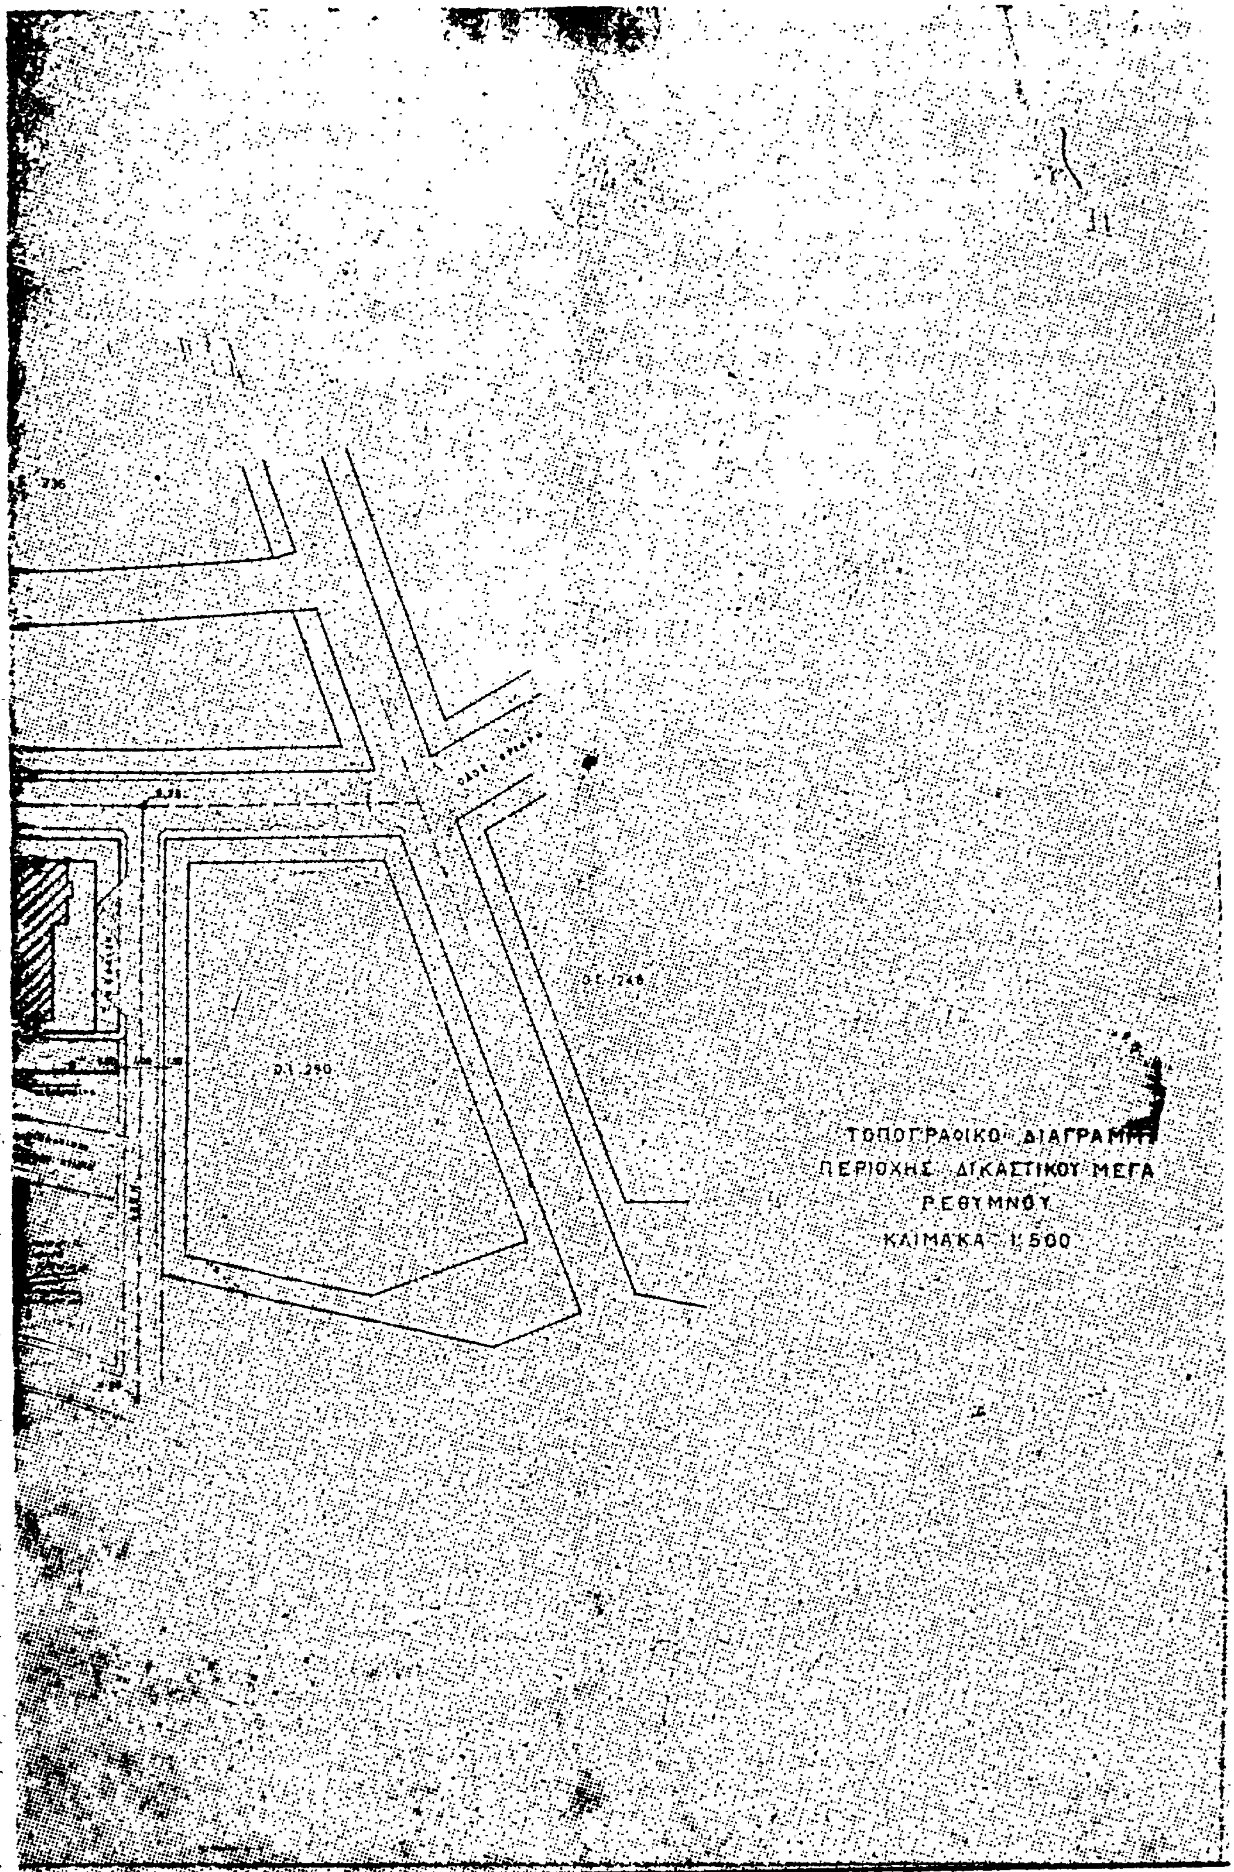

ΑΠΟ ΤΟ ΕΘΝΙΚΟ ΤΥΠΟΓΡΑΦΕΙΟ